



P. SEMINTERRATO

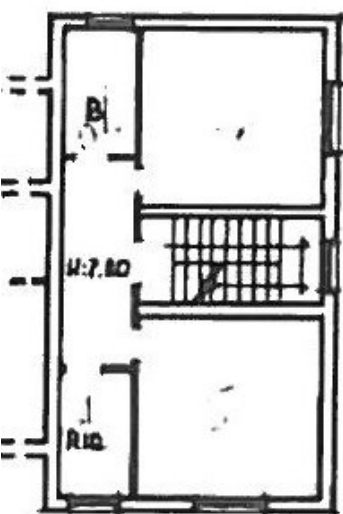

P. PRIMO

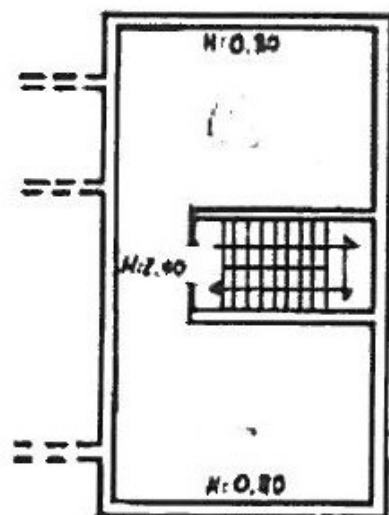


SOFFITTA

ORIENTAMENTO



SCALA DI 1: 200

ESTRATTO DI MAPPA  
SCALA 1: 2000

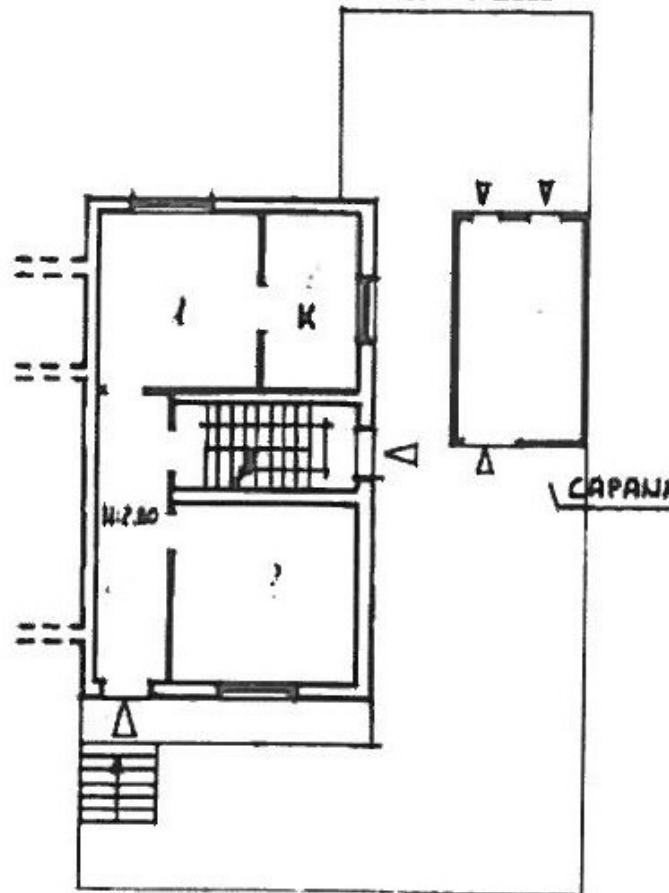

P. RIALZATO

