



MINISTERO DELLE FINANZE

DIREZIONE GENERALE DEL CATASTO E DEI SERVIZI TECNICI ERARIALI

Lire
50


NUOVO CATASTO EDILIZIO URBANO

Planimetria dell'immobile situato nel Comune di FANO

FTH Località "ORT. GARIBALDI" via Nuova

Ditta ISTITUTO AUTONOMO PER LE CASE POPOLARI della PROV. di PESARO

Allegata alla dichiarazione presentata all'Ufficio Tecnico Erariale di PESARO

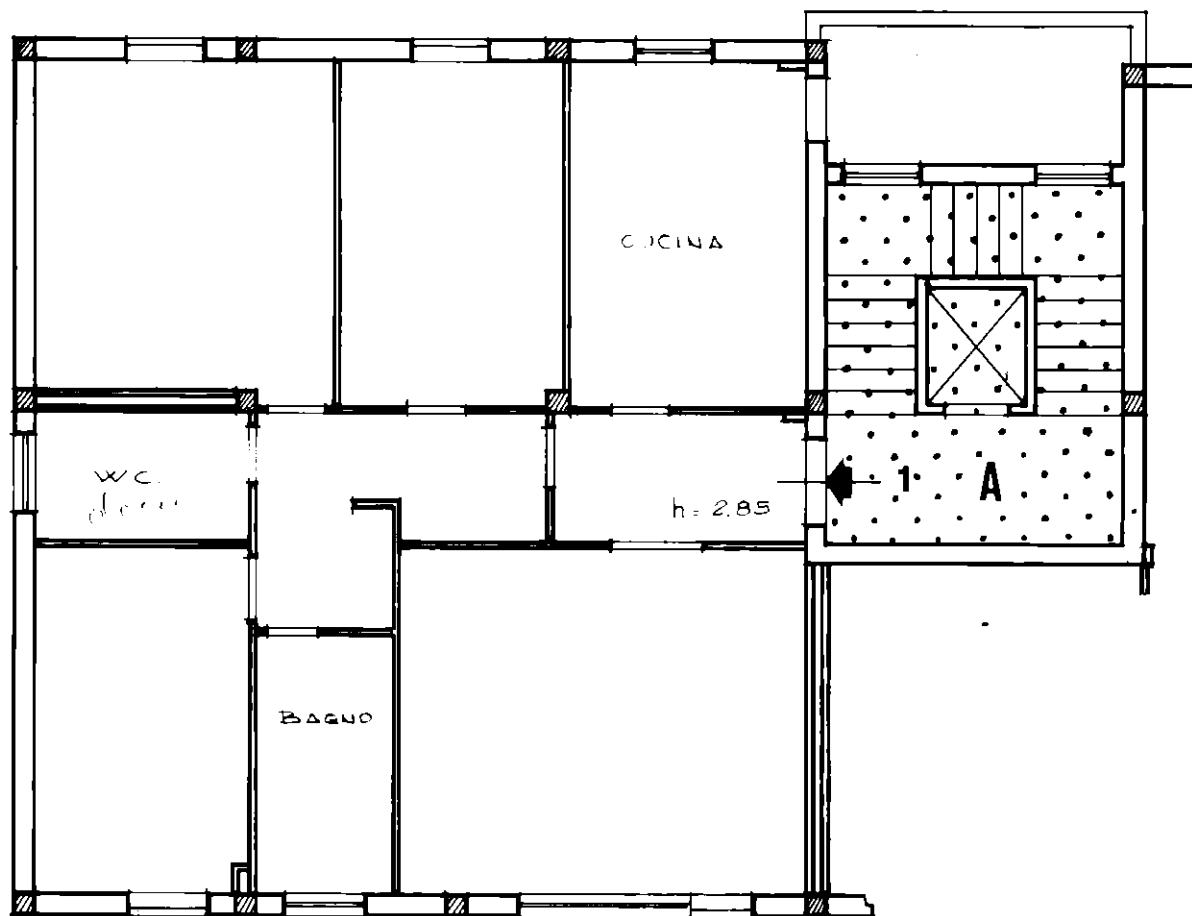1° PIANO

ORIENTAMENTO



SPAZIO RISERVATO PER LE ANNOTAZIONI DELL'EDILIZIO

DATA
PROF. A5 dicembre 1972
3072.Completata dall'Ufficio Tecnico
L. C. P. a PESARO

Iscritta all'Albo di


della Provincia di PESARO

data 10-11-1972


Firma: Bruno Giannini

NU

Planimetria del
Data 1972
Allegata alla di

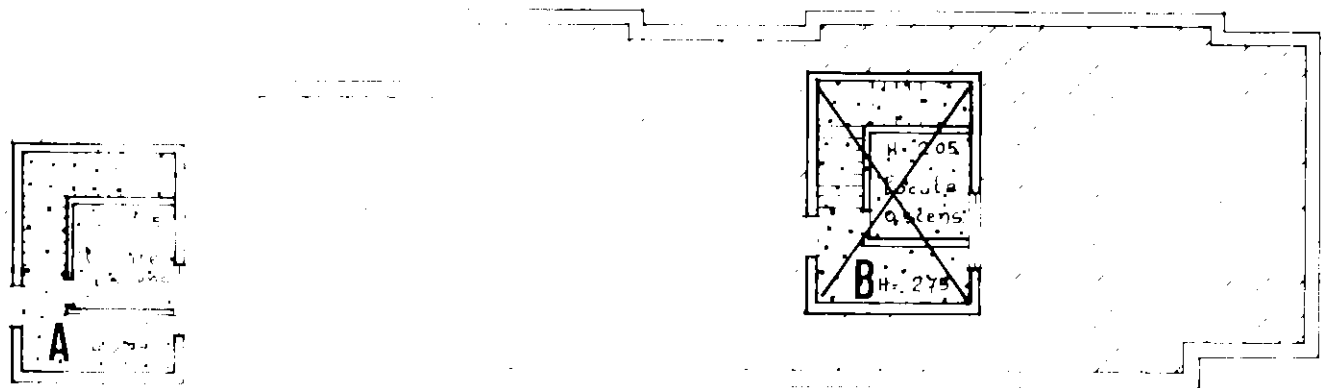

PIANO TERRAZZO - Scala 1:200

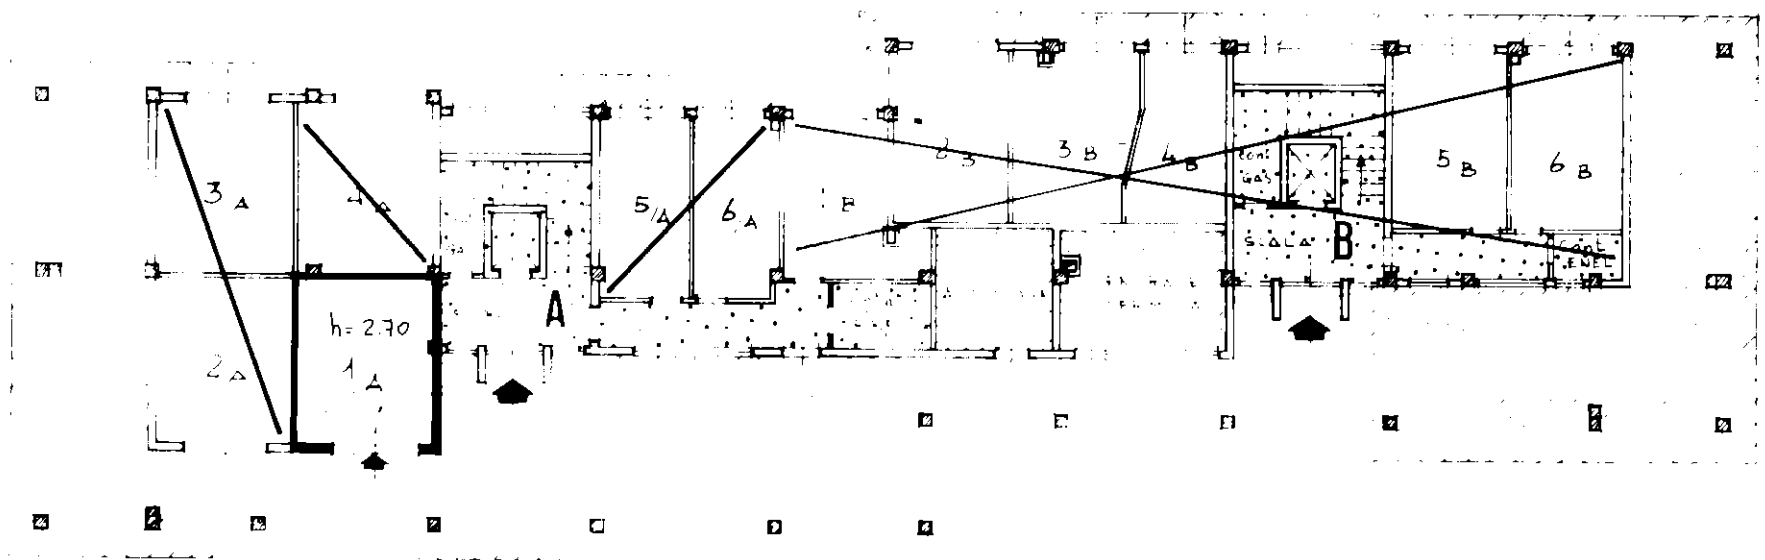

PIANO TERRA - Scala 1:200



Spazio riservato a uso esclusivo dell'immobile



Spazio riservato a uso comune alle parti comuni della



Spazio riservato a tutte le parti comuni del fabbricato

A