

Data: 14/02/2018 - Catasto dei Fabbricati - Situazione al 14/02/2018 - Comune di Cantiano (PS) - Foglio: 28 Particella: 1313 > - Sub: Planimetria di u.i.u. in Comune di Cantiano
Titolare: GIOVANNI PASCOLI n. 19 piano: T-1-2;
Prima Planimetria di acquisizione: A3(297x420) - Fatt. di scala: 1:1

MAPP.549



Agenzia del Territorio
CATASTO FABBRICATI
Ufficio provinciale di
Pesaro

Dichiarazione protocollo n. PS0199000 del 17/12/2012
28 Particella: 1313 > - Sub:
Planimetria di u.i.u. in Comune di Cantiano
Via Giovanni Pascoli civ. 19

Identificativi Catastali:
Sezione:
Foglio: 28
Particella: 1313
Subalterno:


Compilata da:
Mariotti Raffaella
Iscritto all'albo:
Geometri
Prov. Pesaro N. 1277

Scala 1: 200

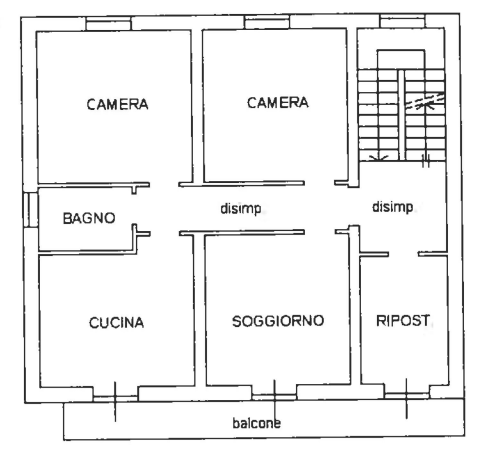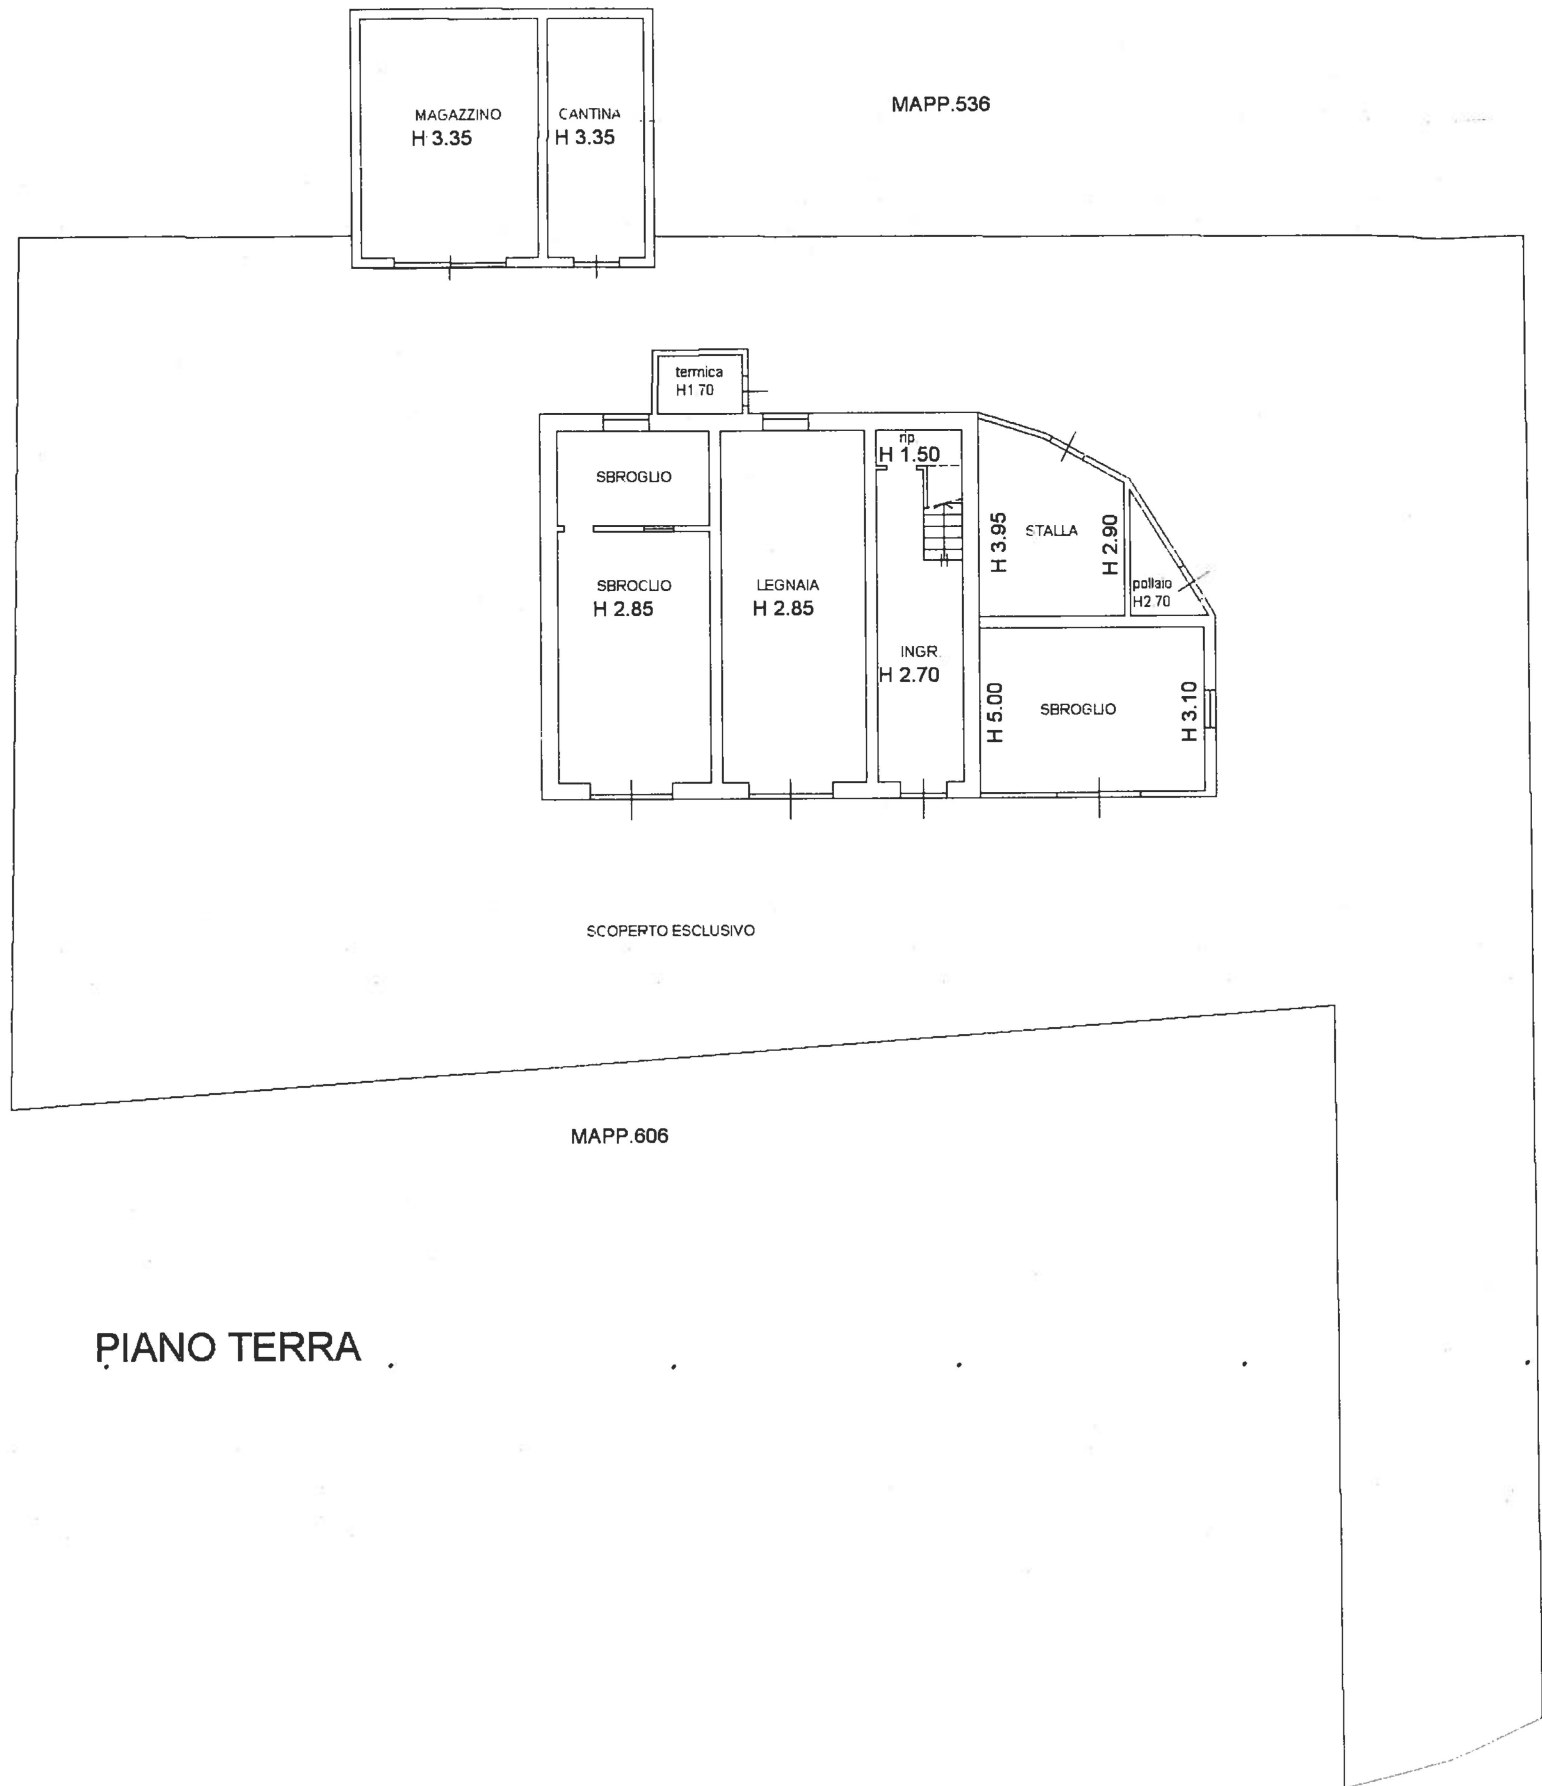

PIANO PRIMO
H 2.80

MAPP.1312

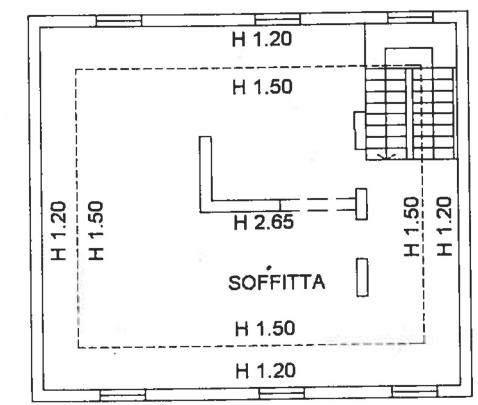

PIANO SECONDO

